COMUNE DI QUARTU SANT'ELENA

Città Metropolitana di Cagliari
Settore Ambiente e Servizi Tecnologici

"Sport nei parchi"

UBICAZIONE DELL'INTERVENTO

AEROFOTOGRAMMETRIA SC. 1:2000

PARCO EUROPA

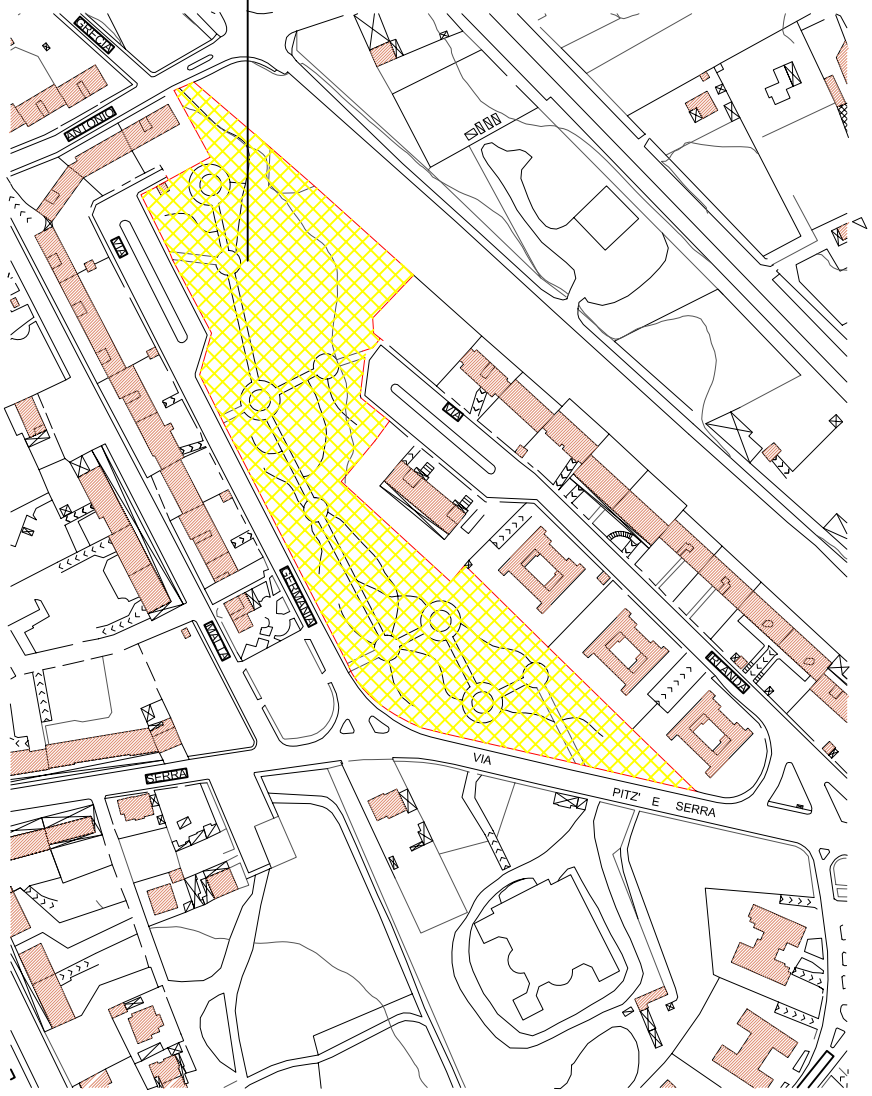

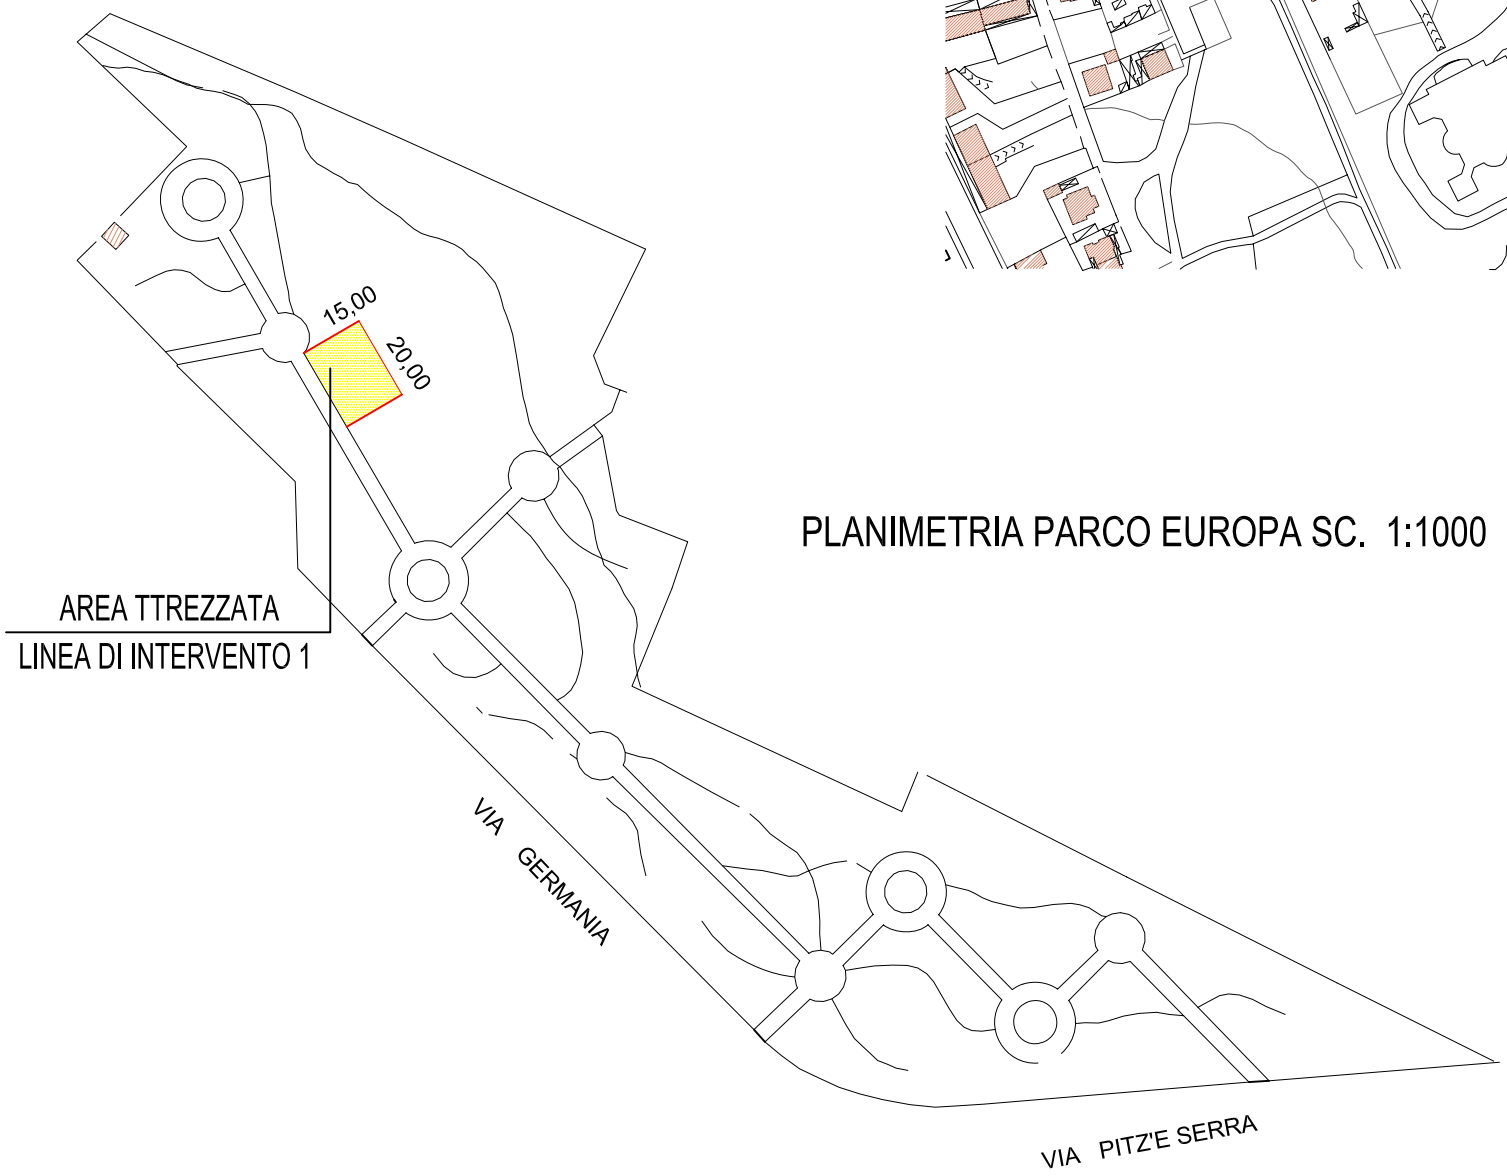

PLANIMETRIA PARCO EUROPA SC. 1:1000

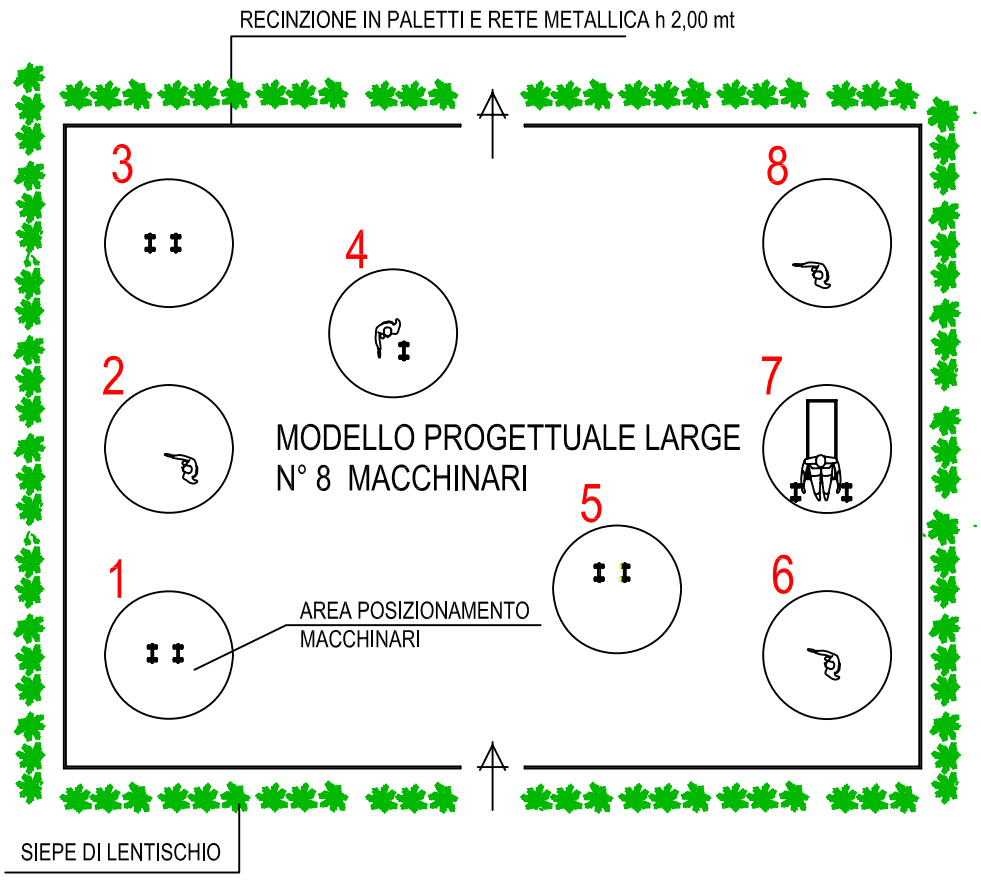

LINEA DI INTERVENTO 1
PIANTA AREA ATTREZZATA SC. 1:100

SUPERFICIE (15,00 x 20,00) = MQ. 300,00