

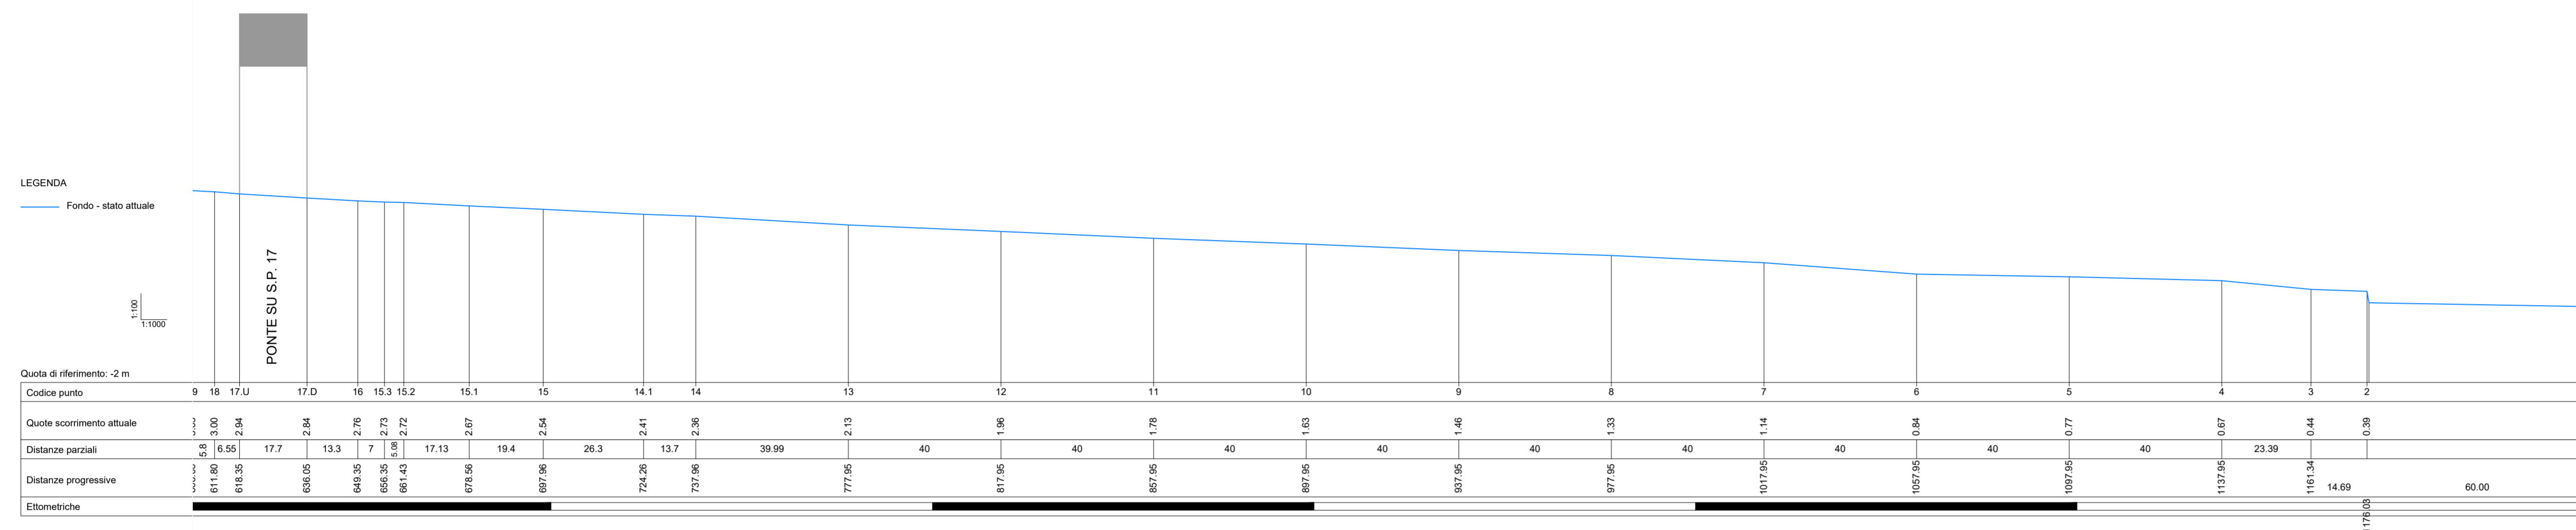


TRATTO OGGETTO DI INTERVENTO - 1 STRALCIO FUNZIONALE

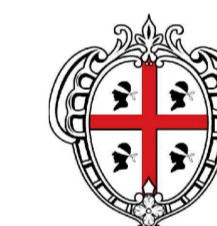

TRATTO OGGETTO DI INTERVENTO - 1 STRALCIO FUNZIONALE

Canale trapezoidale con fondo e sponde in terra Canale trapezoidale con fondo e sponde in scogliera Pulizia

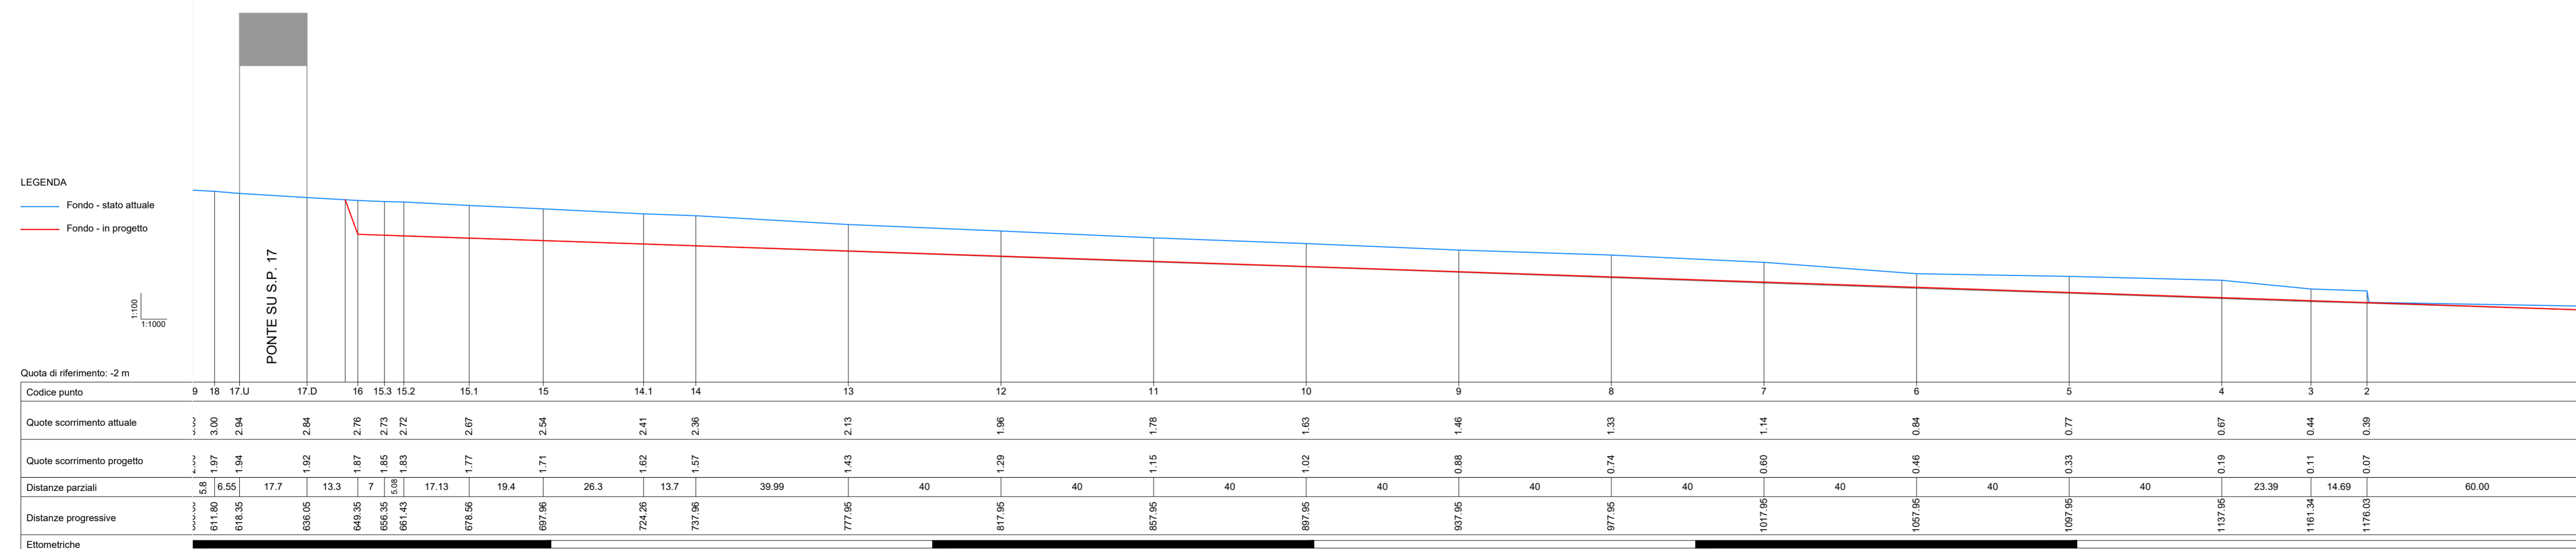

REGIONE AUTONOMA DELLA SARDEGNA

COMUNE DI QUARTU SANT'ELENA

LAVORI DI: "SISTEMAZIONE IDRAULICA RIO FOXI A PROTEZIONE DELL'ABITATO - I STRALCIO FUNZIONALE"

PROGETTO DI FATTIBILITA' TECNICA ED ECONOMICA

DATA: ottobre 2022	SCALA: 1:100/1.000	REV: 0	TAVOLA:
ELABORATO: PROFILI LONGITUDINALI STATO ATTUALE E DI PROGETTO			5
PROGETTISTA: Dott. Ing. Alessia Vargiu		COLLABORATORI: Dott.ssa Nadia Marongiu Dott. Alessandro Santus Geom. Luisa Antonetti	



RESPONSABILE UNICO DEL PROCEDIMENTO:
Dott. Ing. Luca Baccara