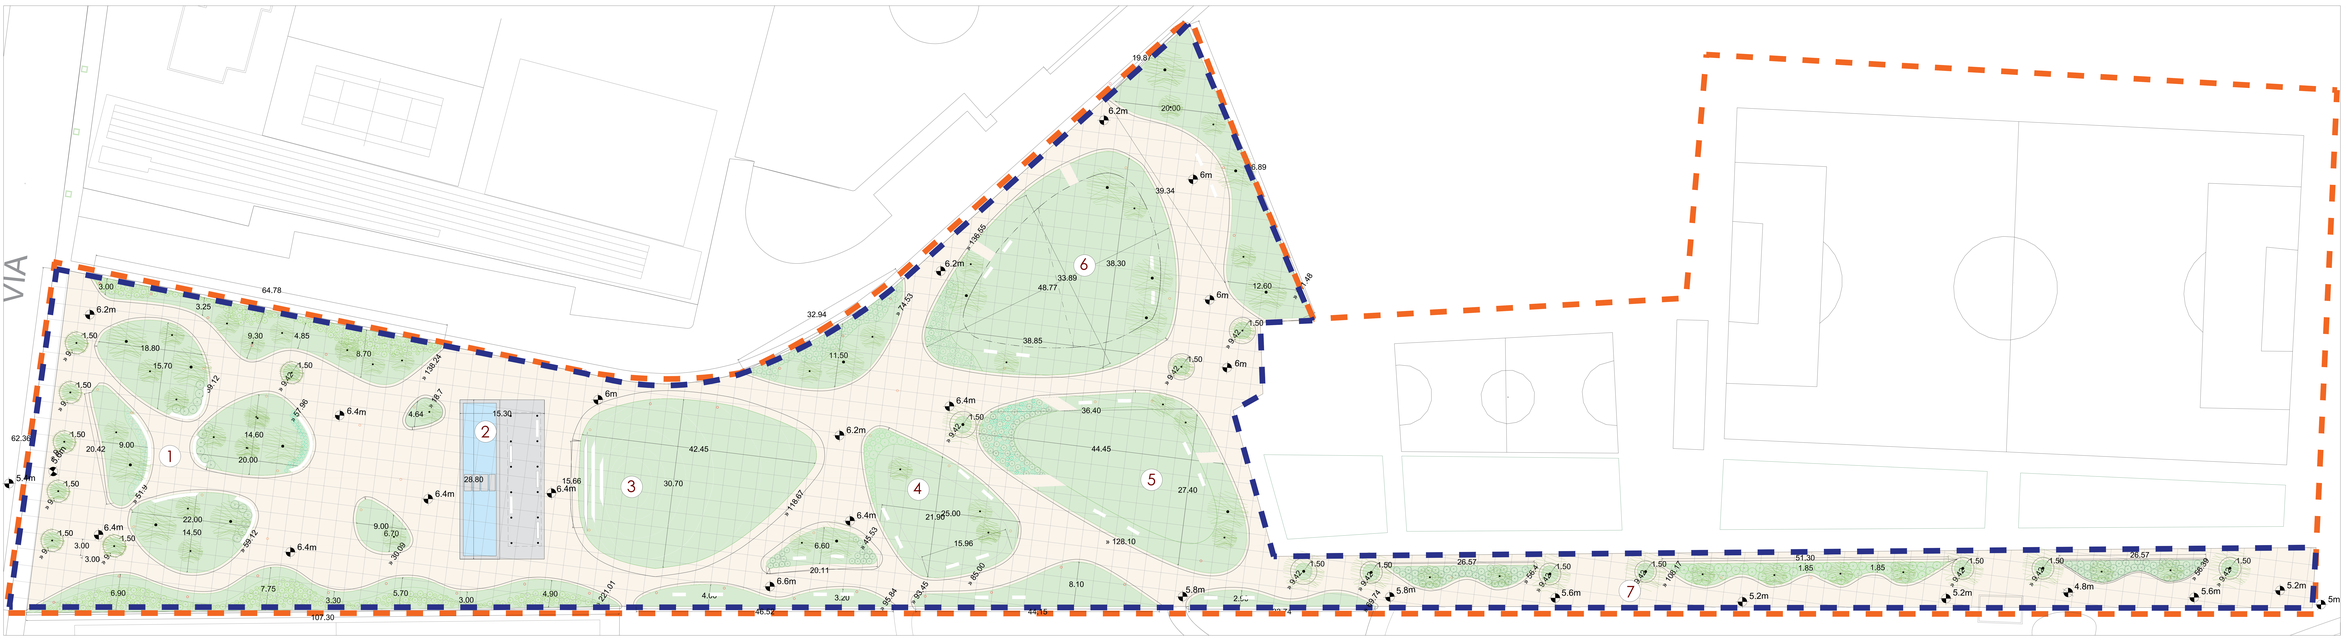

LEGENDA

- Lotto 3
- Limite area di intervento 15240 mq

AREE FUNZIONALI

1. Piazza alberata
2. Area fontana - succ. interventi*
3. Teatro naturale e Collina contemplazione paesaggio - succ. interventi*
4. Area playground - succ. interventi*
5. Area sport outdoor - succ. interventi*
6. Area cani - succ. interventi*
7. Passeggiata alberata verso il Parco di Molentargius

INTERVENTI AREA DI PROGETTO

Percorsi in Terra stabilizzata 816 mq

ILLUMINAZIONE

Punto luce tipo Lombardo-Cini&Nils 180 gradi 5175 lm - 26 W - H11, 4,00 m - LED

Punto luce tipo Lombardo-Cini&Nils 360 gradi 5930 lm - 52 W - H10, 4,00 m - 3000K

INTERVENTI SUCCESSIVI*

Superfici prative di progetto 7900 mq

Messa a dimora specie arboree ed arbustive

Arredi - Sedute

*Le lavorazioni previste saranno quelle eseguibili con i fondi stanziati con la DGC Numero 289 del 20/11/2023. In questa fase non saranno realizzate le opere a verde, la fornitura degli arredi, la realizzazione della pensilina e della vasca d'acqua. Non si opereerà sulla manutenzione straordinaria del campo da calcio esistente. Saranno realizzate le predisposizioni degli impianti con fornitura paraloie dei corpi illuminanti dell'illuminazione pubblica.

COMUNE DI QUARTU SANT'ELENA
SETTORE 2° OPERE PUBBLICHE
PATRIMONIO E AZIENDE
CITTA' METROPOLITANA DI CAGLIARI

SINDACO 2017: GRAZIANO MILIA

RESPONSABILE DEL PROCEDIMENTO
ARCH.ANTONELLA DEMURTAS

COMPLETAMENTO INFRASTRUTTURALE DEL COMPENDIO DI ARENAS (LA CORA) RIQUALIFICAZIONE AMBIENTALE E POTENZIAMENTO DEI SERVIZI SPORTIVI E RICREATIVI - TERZO LOTTO

PROGETTO DI FATTIBILITA' TECNICO ECONOMICA
settembre 2024

GRUPPO DI PROGETTAZIONE

ANDREA CASCIU INGEGNERE
MONIKA CASCIU ARCHITETTO

COLLABORATORI DEI PROGETTISTI
ARCHITETTO PAESAGGISTA ILARIA FOLA
GEOMETRA GIANLUCA MELIS

16.SDP.04

SCALA 1:200

PLANIMETRIA AREA PARCO

ARC ASSOCIATI - VIA ALGHERO, 39 - 09127 CAGLIARI
T. 070.4097809 - M. 3496715337