


STRALCIO MAPPA CATASTALE ATTUALE

(fonte: Agenzia delle Entrate)

Scala 1:2000


mappe 1574 - 1575

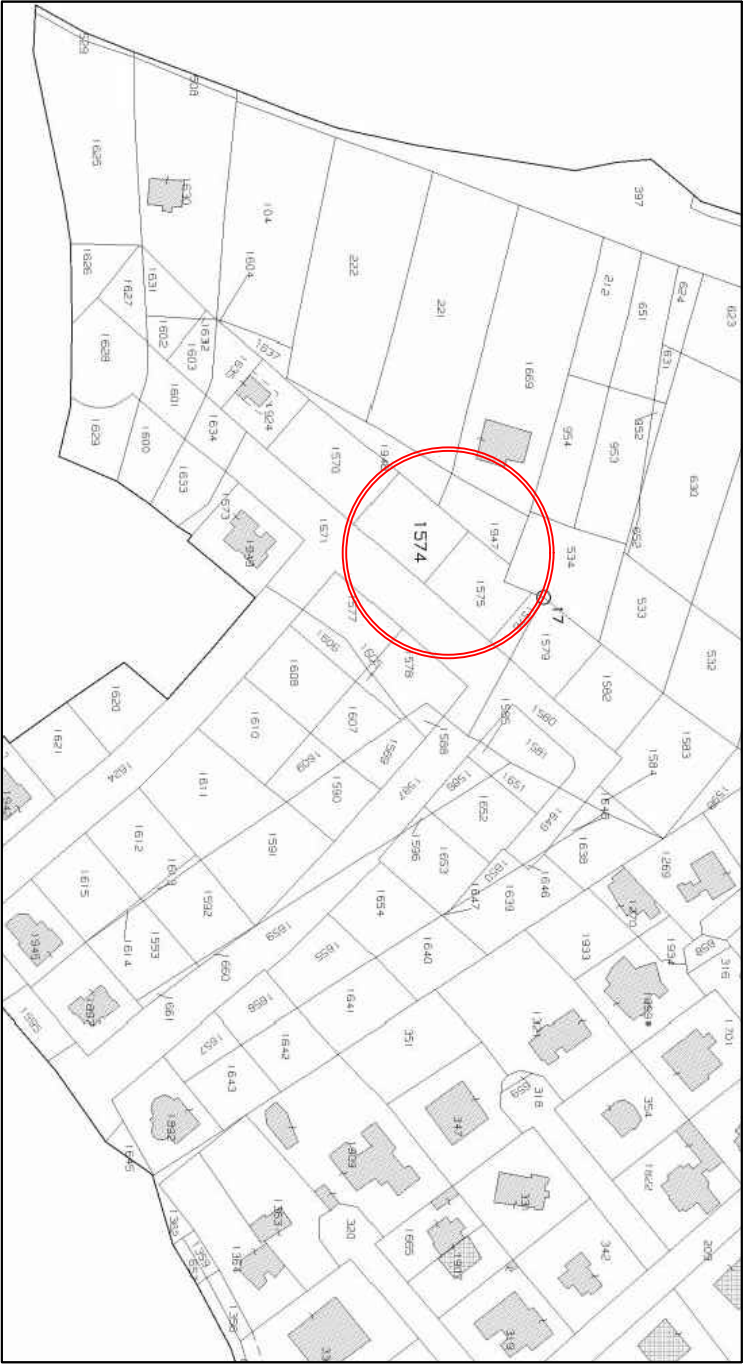

INDIVIDUAZIONE LOTTI E PERIMETRI ISCRITTORI IN VARIANTE

LOTTIZZAZIONE "COSTA ALTA FOXI"

Scala 1:1000

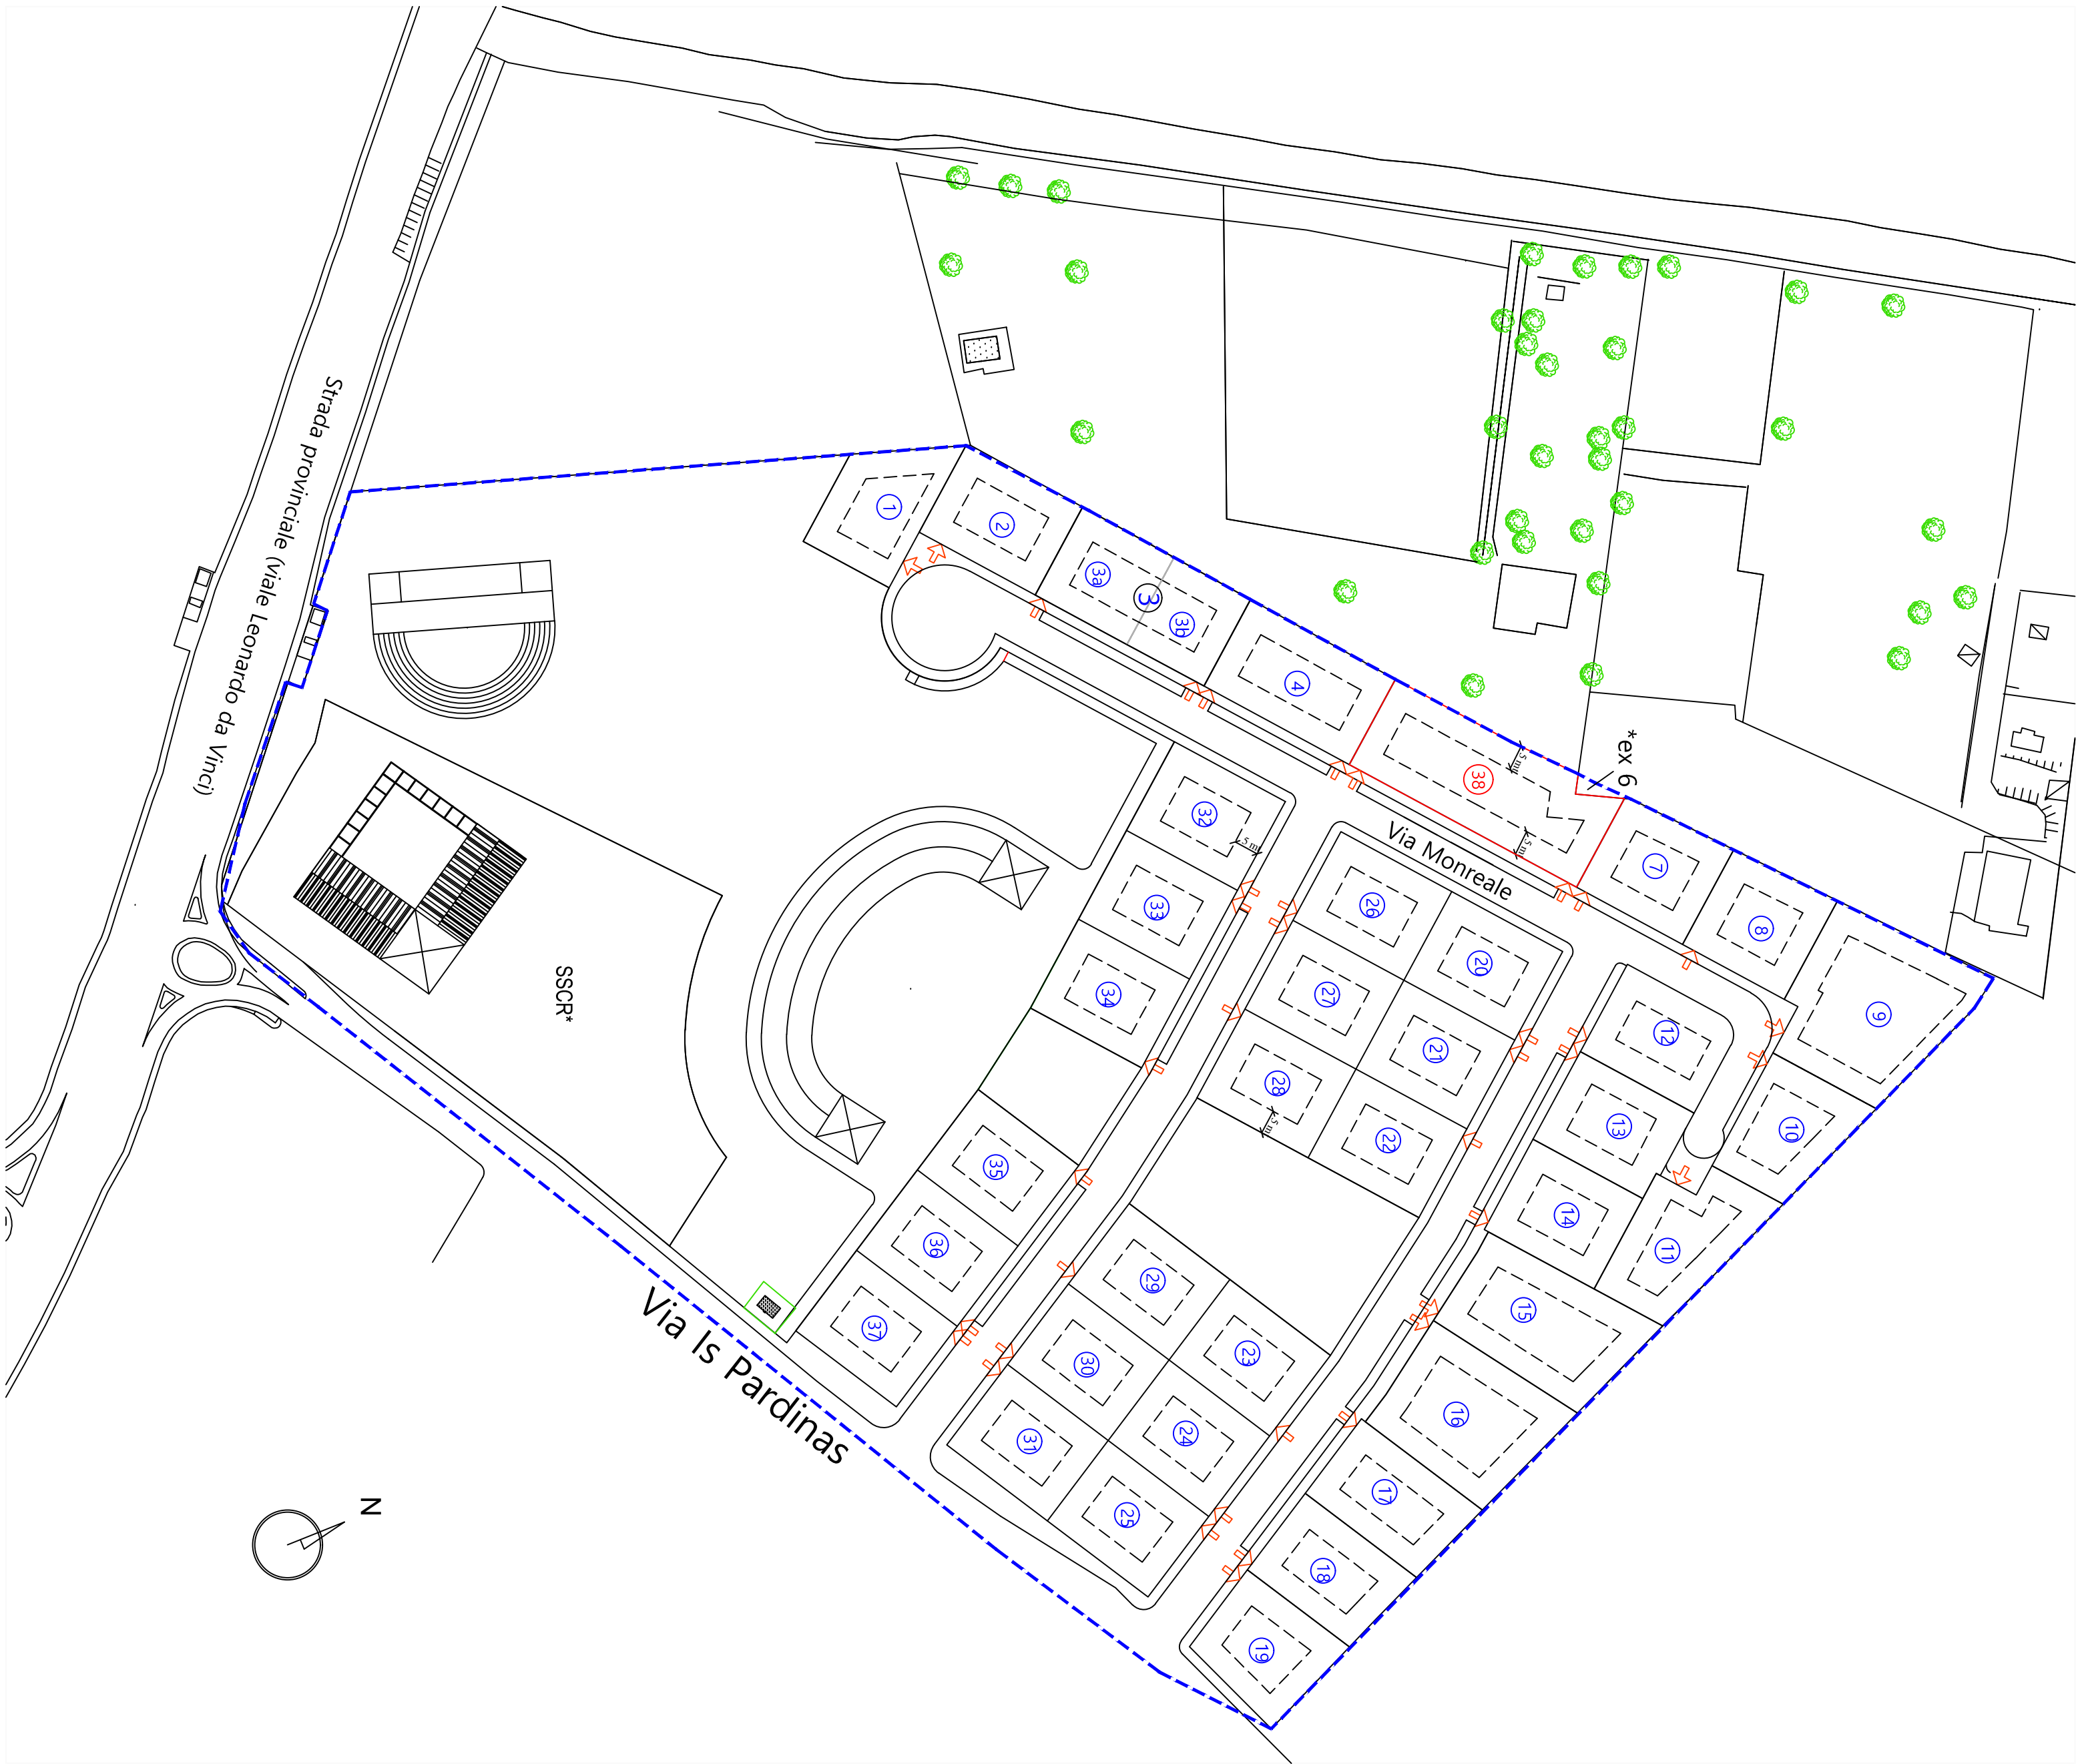

\* creazione del lotto n° 38 derivante dalla fusione dei lotti n° 5-6


LEGENDA

Perimetri iscritti	---
Distanza dai confini	mt. 5
Limite lottizzazione	---
lotto n° 38 derivato da fusione	

PLANIVOLUMETRICO DI VARIANTE

LOTTIZZAZIONE "COSTA ALTA FOXI"

Scala 1:1000

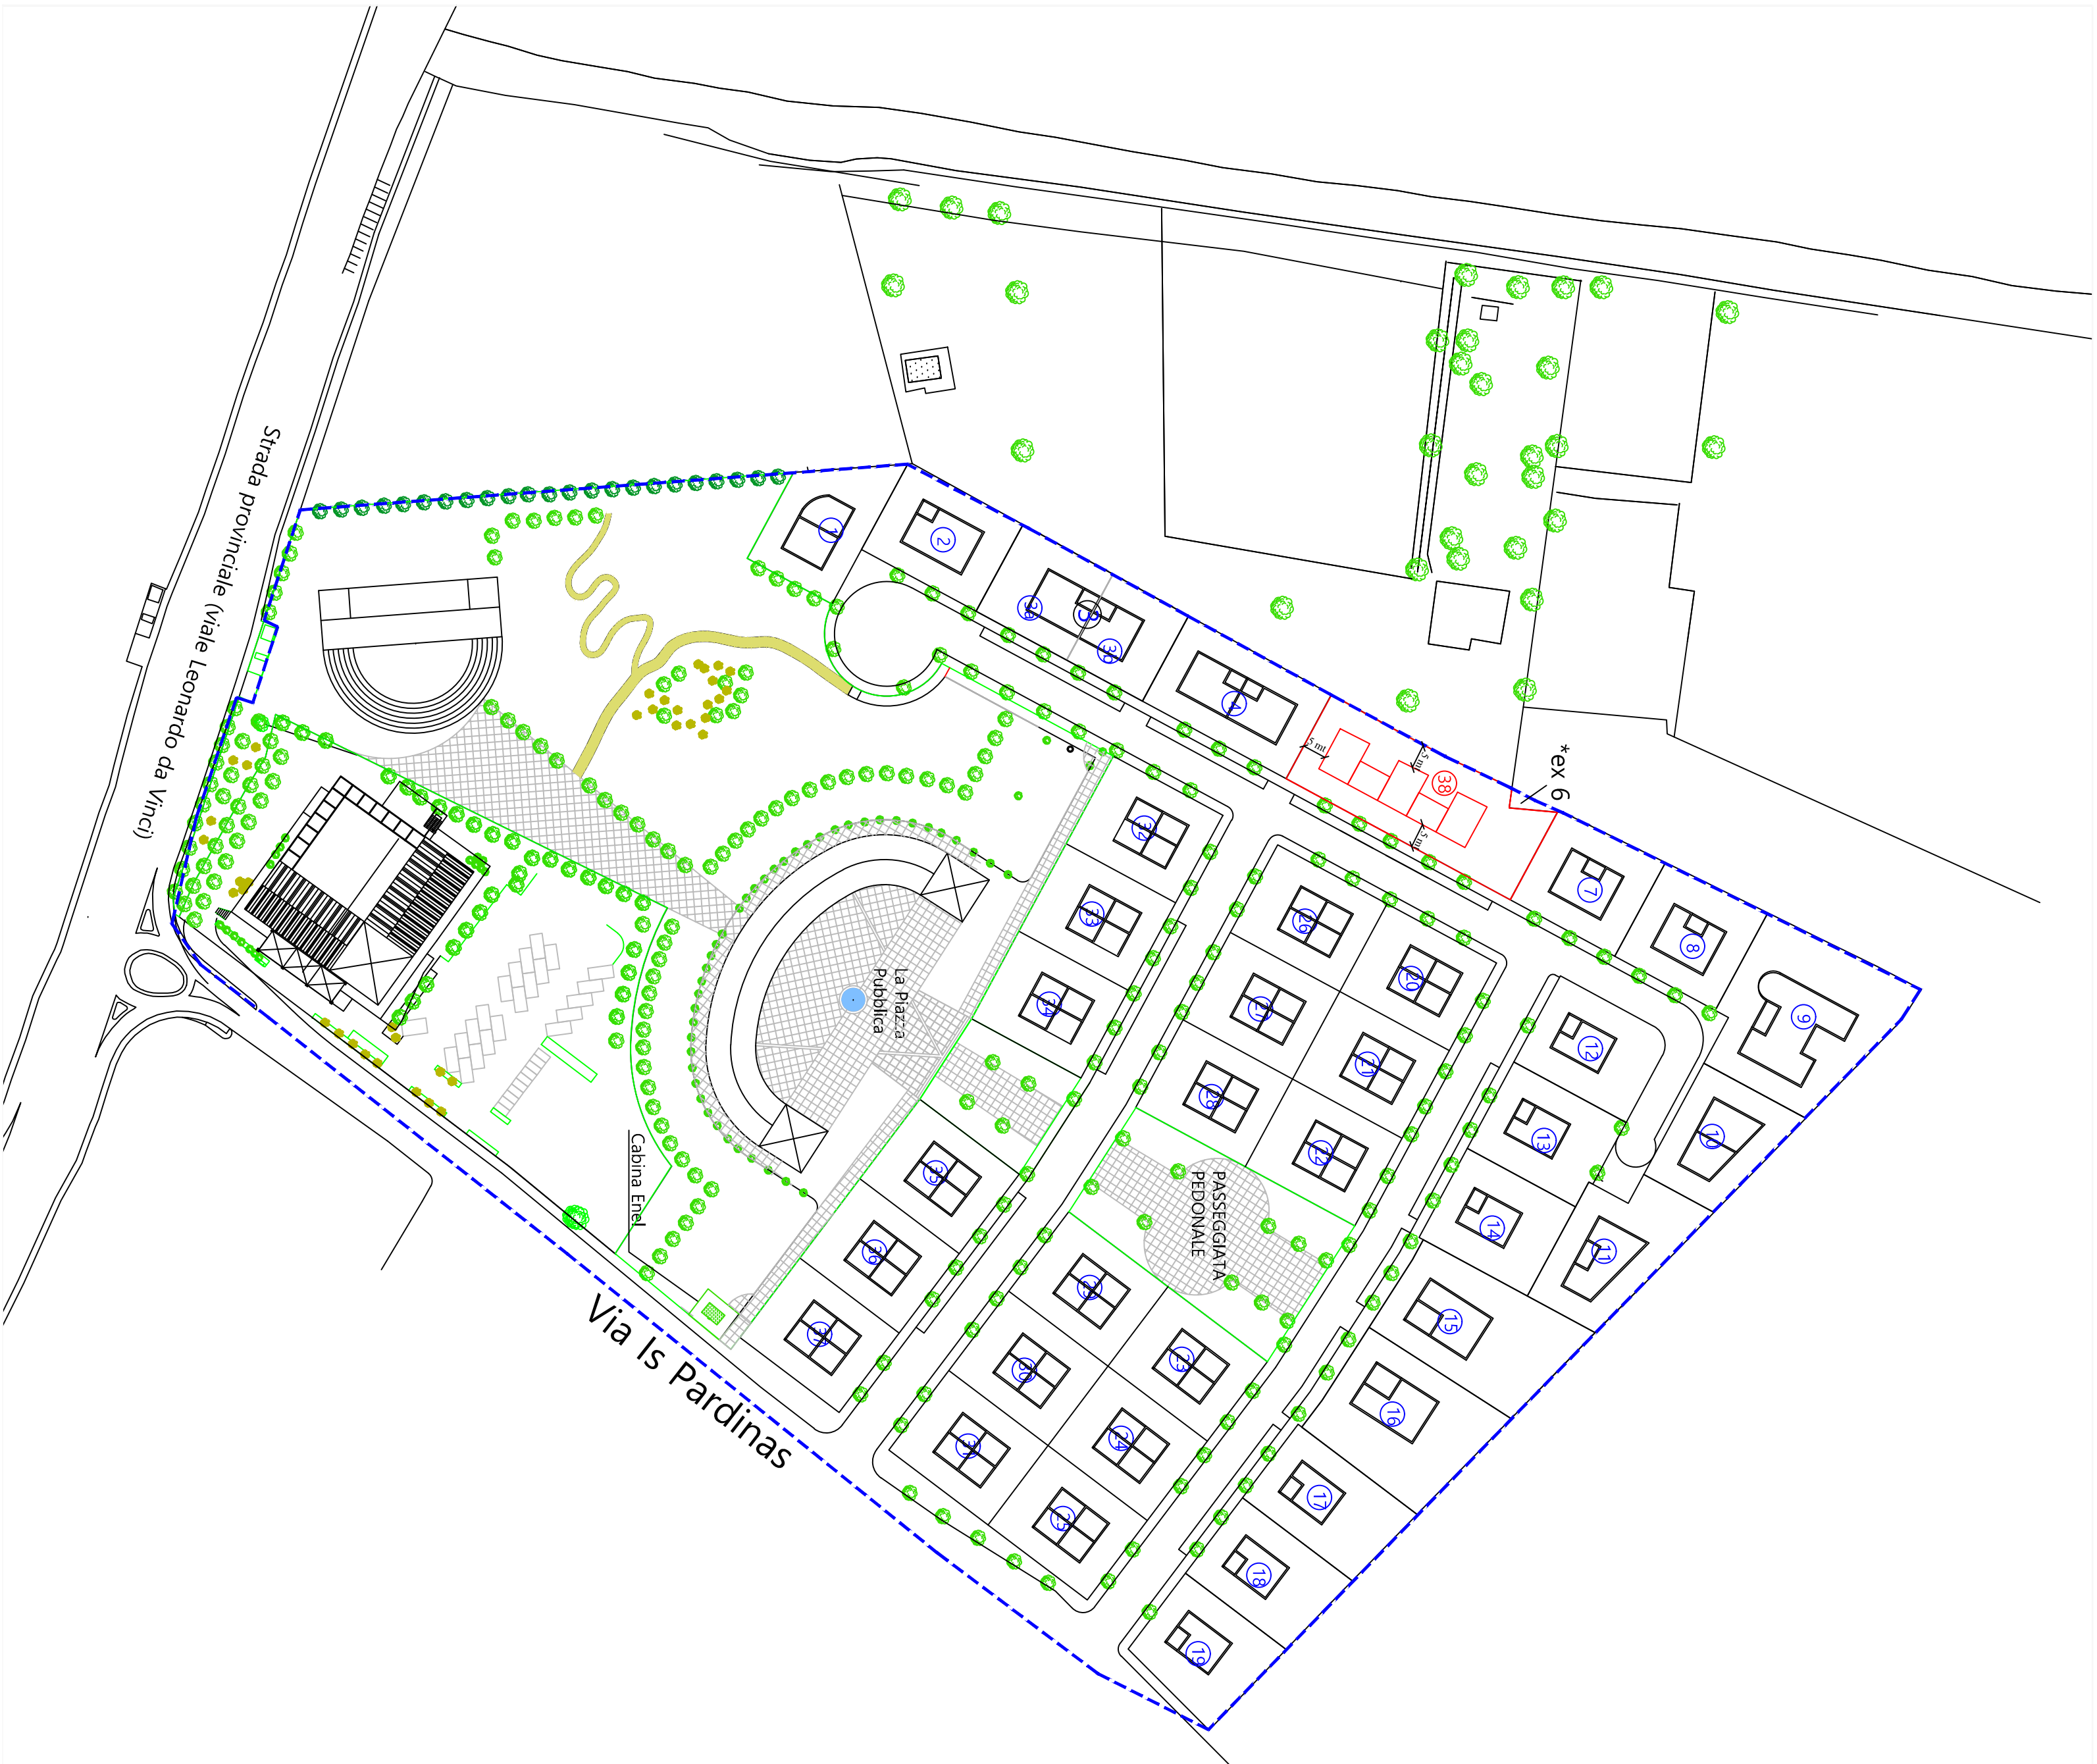

LEGENDA

Limite lottizzazione	---
lotto n° 38 derivato da fusione	

ELENCO LOTTI

Lotto	Sup. Lotto mq.	Indice fondiario	Vol. residenziale	Dato
1	500,00	0,70	350,00	Immagini
2	520,67	0,70	364,47	Unità Patis
3	407,21	0,70	284,67	Unità Patis
3b	338,02	0,70	237,32	Unità Patis
4	633,63	0,70	443,54	Unità Patis
5	29,00	0,70	20,30	Dati non aderenti
6 (residuo)	500,00	0,70	350,00	Ciò S.R.L.
7	500,00	0,70	350,00	Ciò S.R.L.
8	1000,00	0,70	700,00	Ciò S.R.L.
9	500,00	0,70	350,00	Ciò S.R.L.
10	500,00	0,70	350,00	Ciò S.R.L.
11	603,13	0,70	422,19	Ciò S.R.L.
12	500,00	0,70	350,00	Ciò S.R.L.
13	501,03	0,70	350,72	Ciò S.R.L.
14	503,50	0,70	352,45	Ciò S.R.L.
15	804,00	0,70	562,80	Ciò S.R.L.
16	794,00	0,70	555,80	Ciò S.R.L.
17	534,22	0,70	373,95	Ciò S.R.L.
18	503,00	0,70	352,10	Ciò S.R.L.
19	500,00	0,70	350,00	Ciò S.R.L.
20	500,00	0,70	350,00	Ciò S.R.L.
21	500,00	0,70	350,00	Ciò S.R.L.
22	500,53	0,70	350,37	Ciò S.R.L.
23	500,00	0,70	350,00	Ciò S.R.L.
24	500,00	0,70	350,00	Ciò S.R.L.
25	500,00	0,70	350,00	Ciò S.R.L.
26	500,00	0,70	350,00	Ciò S.R.L.
27	500,00	0,70	350,00	Ciò S.R.L.
28	500,00	0,70	350,00	Ciò S.R.L.
29	500,00	0,70	350,00	Ciò S.R.L.
30	500,00	0,70	350,00	Ciò S.R.L.
31	500,00	0,70	350,00	Ciò S.R.L.
32	500,00	0,70	350,00	Ciò S.R.L.
33	500,00	0,70	350,00	Ciò S.R.L.
34	500,00	0,70	350,00	Ciò S.R.L.
35	500,00	0,70	350,00	Ciò S.R.L.
36	500,00	0,70	350,00	Ciò S.R.L.
37	500,00	0,70	350,00	Ciò S.R.L.
38	971,00	0,70	679,70	Ciò S.R.L.
TOTALI	20144,00	0,70	14100,80	
SSCR*	5371,73	0,75	4028,80	
GSS	100			
Carb. Enel	52			

\* servizi strettamente connessi con la residenza

creazione del lotto n° 38 derivante dalla fusione dei lotti n° 5-6

LA SUPERFICIE TOTALE DI TUTTI I LOTTI RIMANE INVARIATA 20144,00 MQ

IN VARIANTE E' PREVISTA LA TIPOLOGIA EDILIZIA TRA QUELLE RIENTRANTI NEL PIANO DI LOTTIZZAZIONE.  
TIPOLOGIA PLURIFAMILIARE DI TIPO "E"